


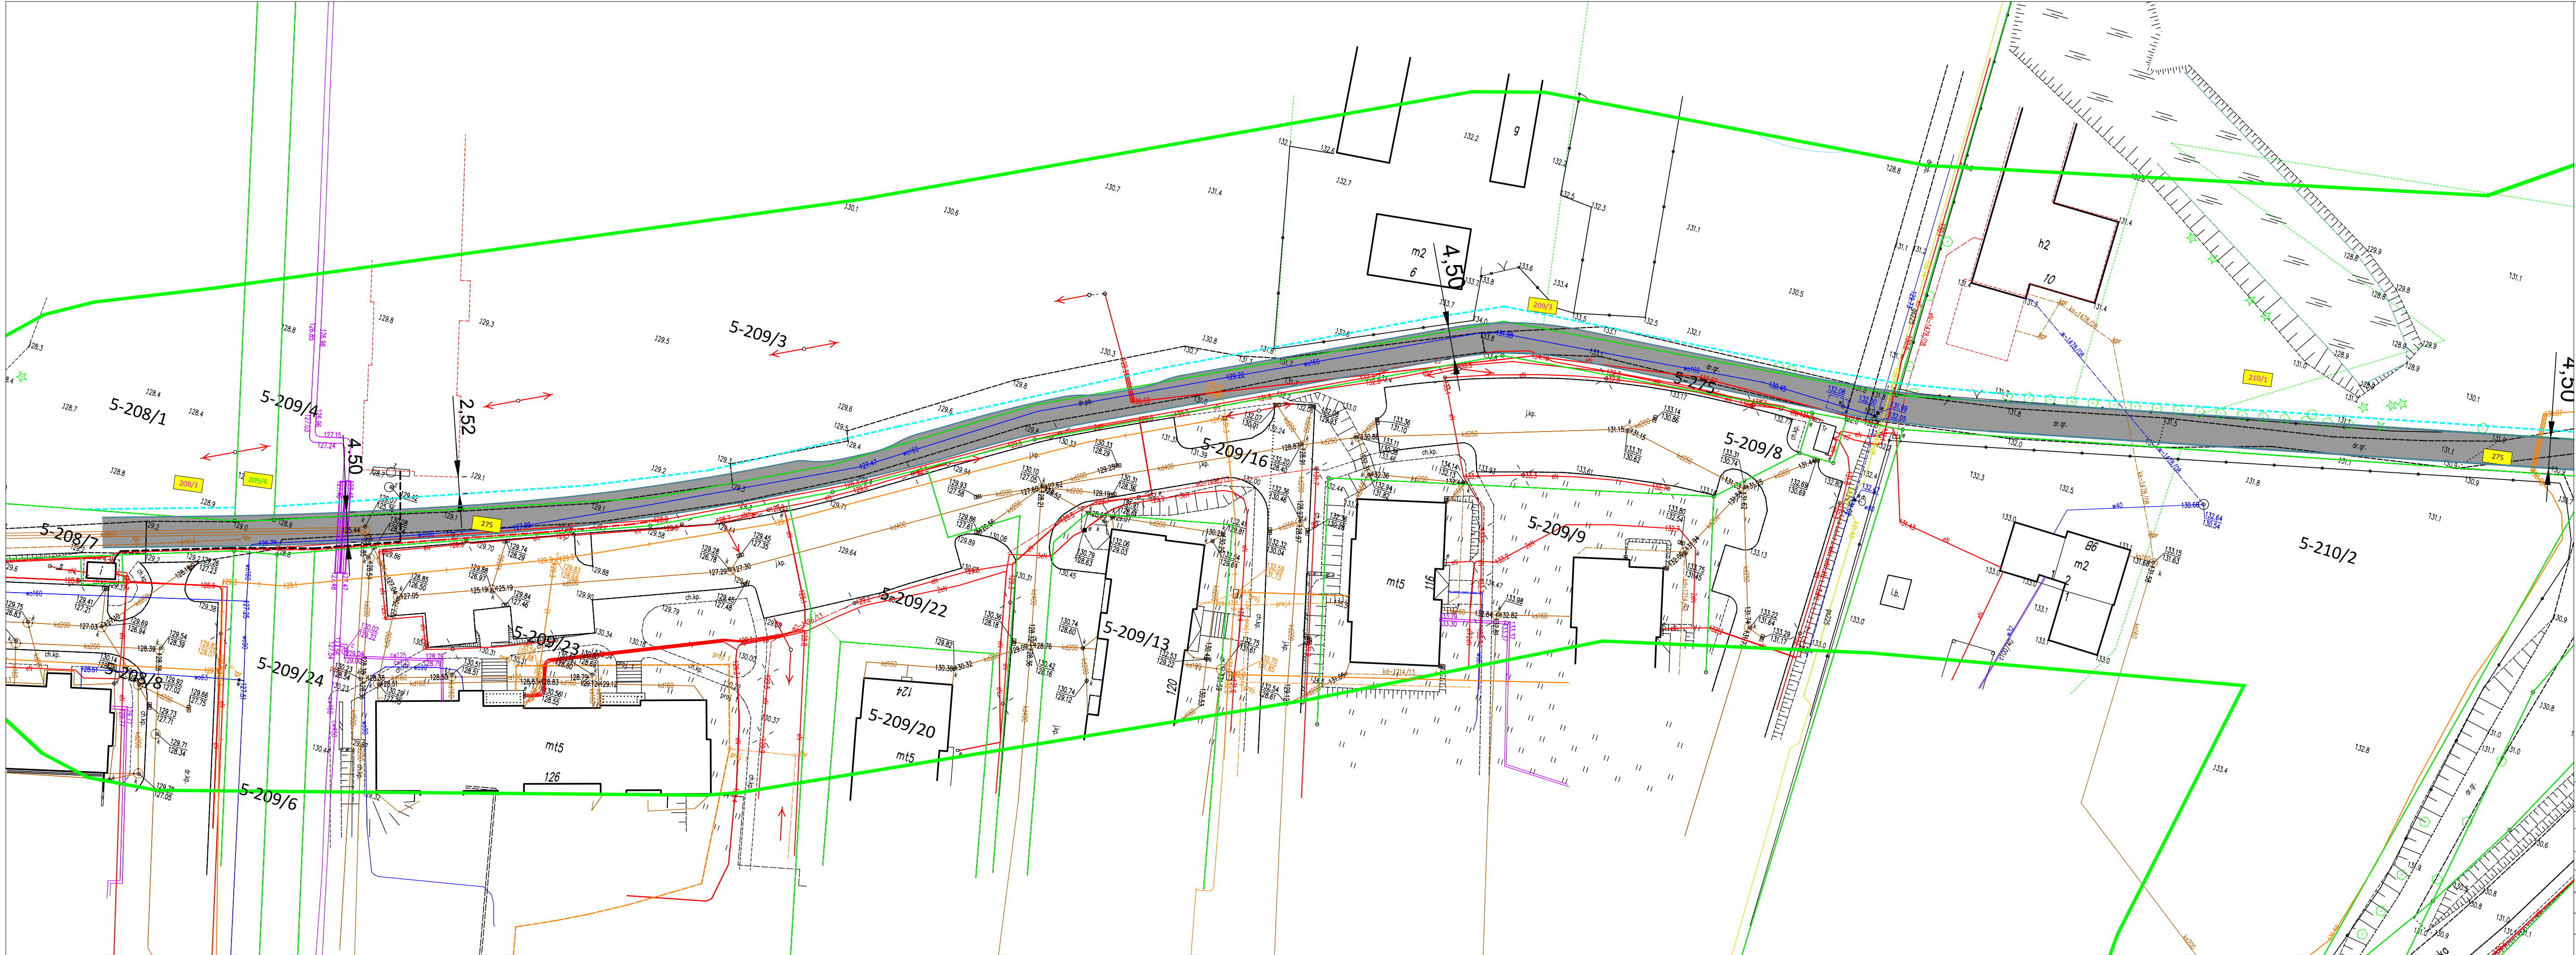

„Oświadczam, że treść mapy, na której wykonano niniejszy projekt jest zgodna z treścią mapy zasadniczej poświadczonej przez organ prowadzący państwowy zasób geodezyjny i kartograficzny; identyfikator ewidencyjny materiału zasobu:

Wojciech Rudzki

LEGENDA:

- Projektowana nawierzchnia drogi z kostki betonowej gr. 8cm
- Projektowany krawnęznik najazdowy 15x22x100cm
- Granice działek
- Linia rozgraniczająca teren robót
- Projektowany pas drogowy
- 28/5 - Działka, na której zlokalizowana jest inwestycja
- Projektowane rury ochronne
- Projektowane spadki
- Zakres opracowania
- Istn. sieć telekomunikacyjna
- Istn. gazociąg
- Istn. sieć wodociągowa
- Istn. sieć kan. sanitarnej
- Istn. sieć kan. deszczowej
- Istn. linia energetyczna podziemna
- Projektowana linia nN do przełożenia

Branża: DROGOWA	MAWO- PROJEKT ul. Poranna 8c/13, 11-041 Olsztyn		
Rysunek	Plan zagospodarowania terenu		skala 1:500
Zadanie	Budowa ulicy Jakubowej w miejscowości Bartąg		
Lokalizacja	Bartąg, ul. Jakubowa		
Investor	Gmina Stawiguda, ul. Olsztyńska 10, 11 - 034 Stawiguda		Nr rys. 1
Projektant Drogowa	mgr inż. Wojciech Rudzki	WAM/0125/PWOD/10	
Opracował	inż. Paweł Pietkowski		