

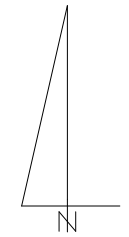


ZMIANA MIEJSCOWEGO PLANU ZAGOSPODAROWANIA PRZESTRZENNEGO CZĘŚCI OBRĘBU BARTĄG, GMINA STAWIGUDA PRZY UL. JODŁOWEJ - **PROJEKT**

ZAŁĄCZNIK NR 1 DO UCHWAŁY NR RADY GMINY STAWIGUDA Z DNIA 2020 r.
OPUBLIKOWANEJ W DZIENNIKU URZĘDOWYM WOJEWÓDZTWA WARMIŃSKO-MAZURSKIEGO
Z DNIA

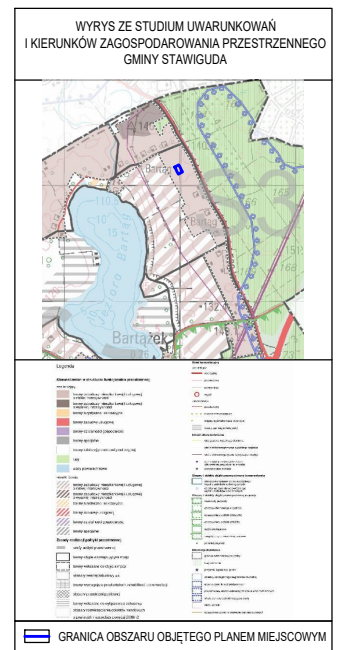

SKALA 1:1000

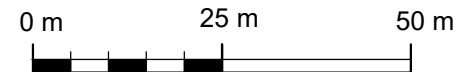

USTALENIA:

- GRANICA OBSZARU OBJĘTEGO PLANEM MIEJSCOWYM
- LINIA ROZGRANICZAJĄCA TERENY O RÓŻNYM PRZEZNACZENIU LUB RÓŻNYCH ZASADACH ZAGOSPODAROWANIA
- NIEPRZEKACZALNA LINIA ZABUDOWY
- MN TEREN ZABUDOWY MIESZKANIOWEJ JEDNORODZINNEJ
- KPP TEREN CIĄGU PIESZO JEZDNEGO WEWNĘTRZNEGO
- ZWYMIAROWANIE PODANE W METRACH

OBSZAR OBJĘTY PLANEM MIEJSCOWYM ZLOKALIZOWANY JEST W CAŁOŚCI W GRANICACH GŁÓWNEGO ZBIORNIKA
WÓD PODZIEMNYCH NR 213 OLSZTYN