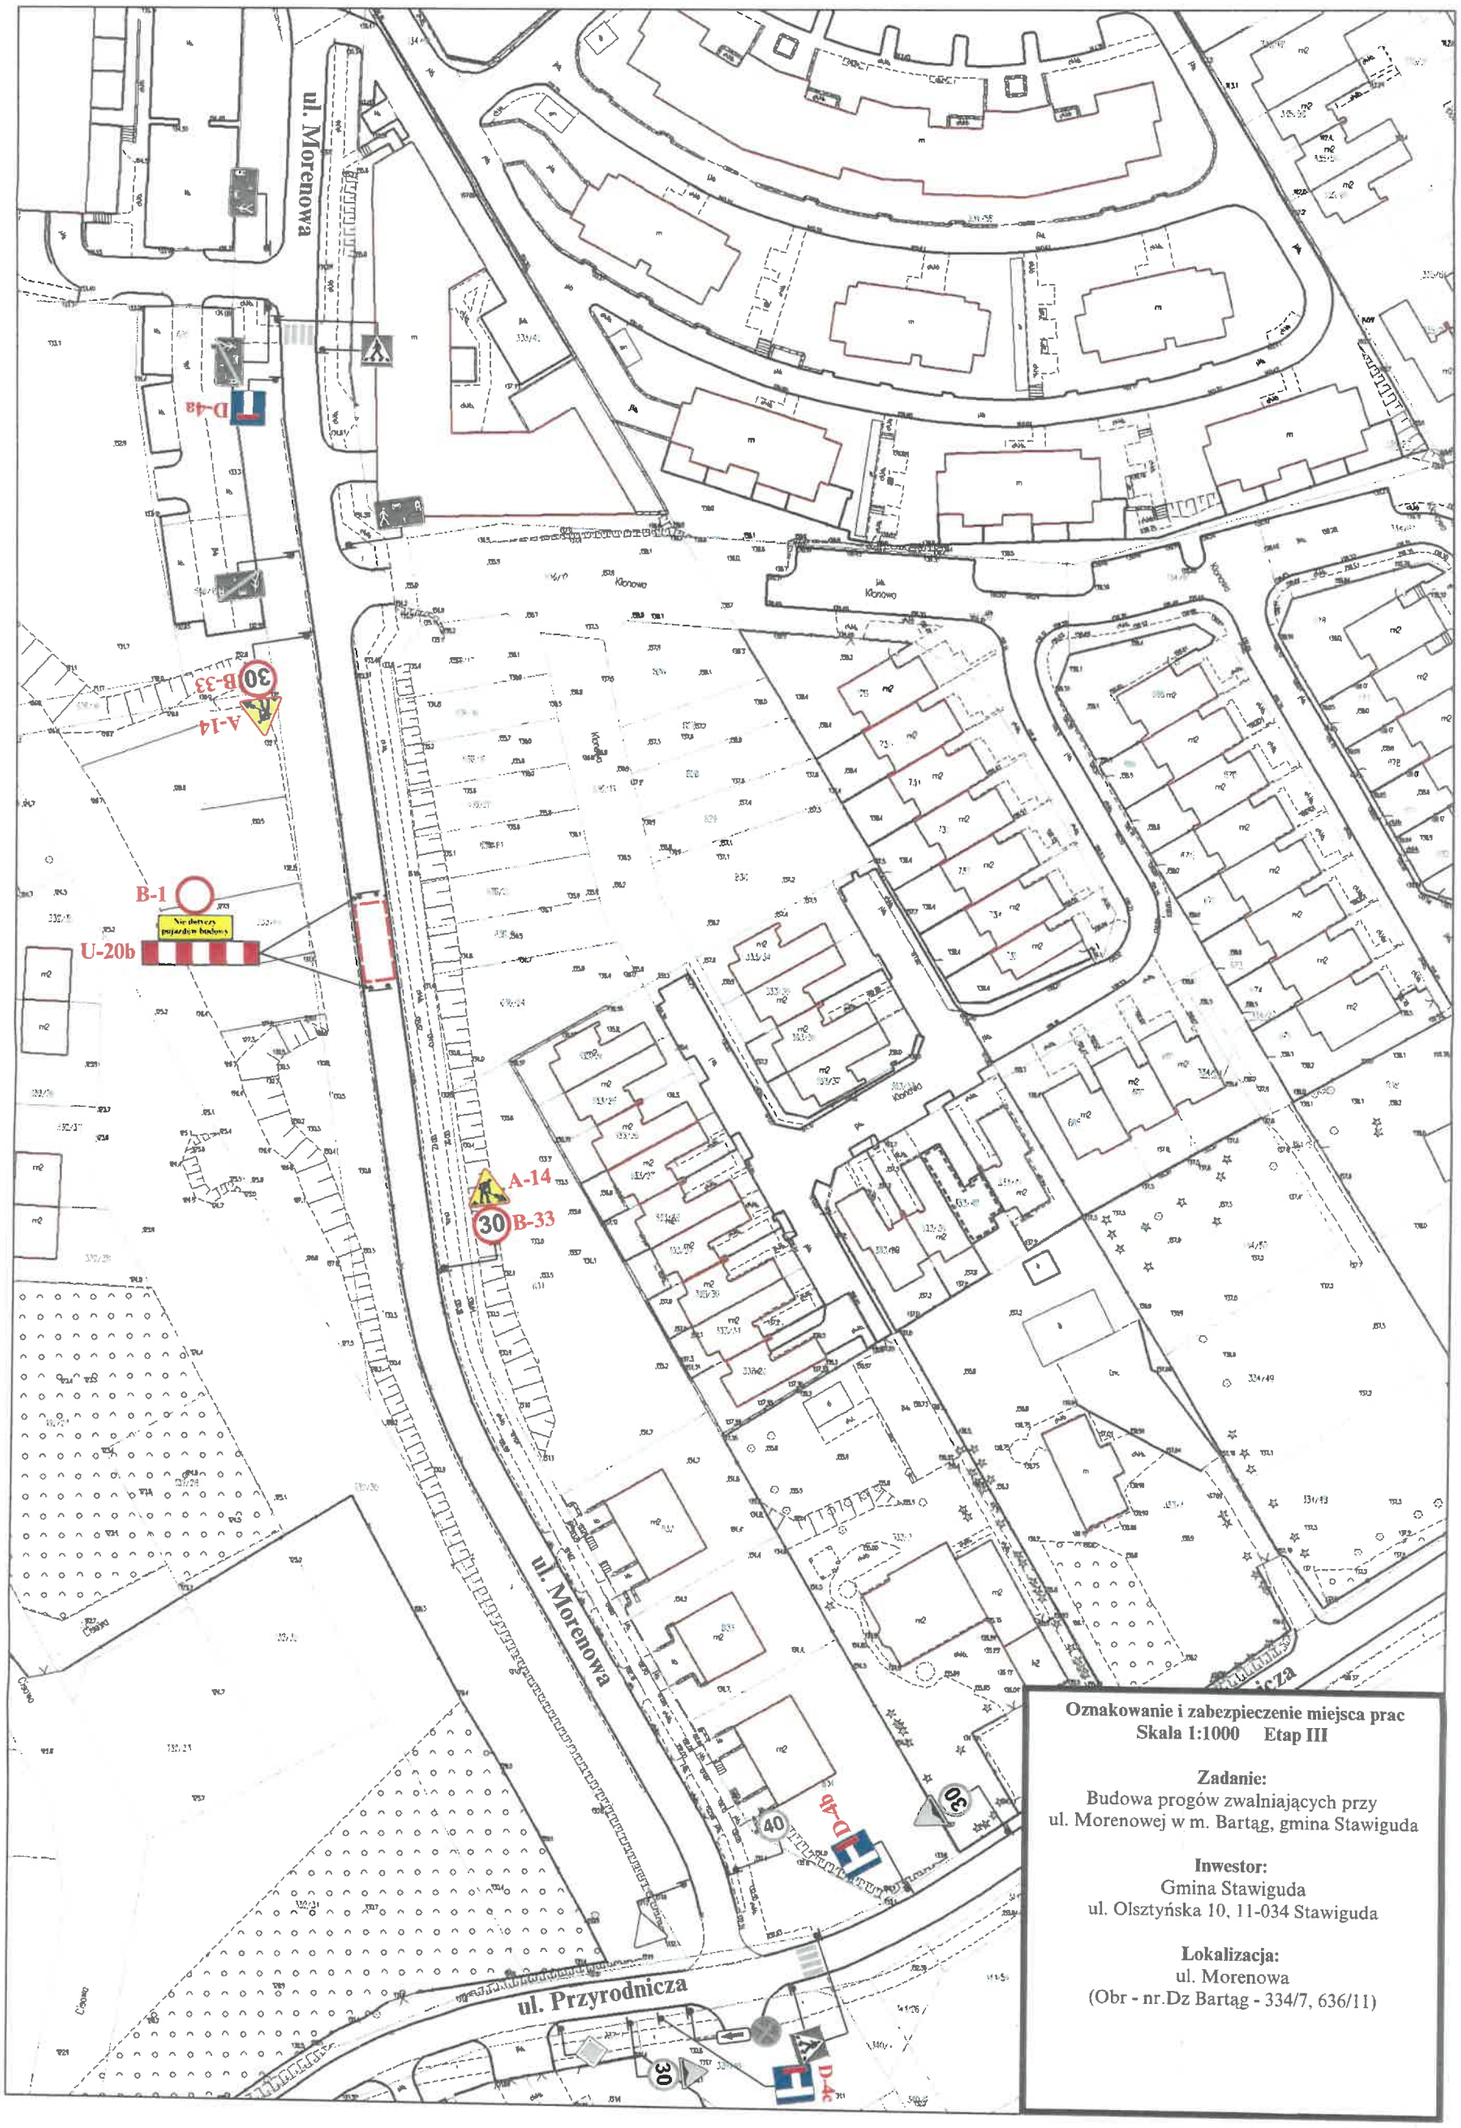

Oznakowanie i zabezpieczenie miejsca prac
Skala 1:1000 Etap III

Zadanie:
Budowa progów zwalniających przy
ul. Morenowej w m. Bartąg, gmina Stawiguda

Inwestor:
Gmina Stawiguda
ul. Olsztyńska 10, 11-034 Stawiguda

Lokalizacja:
ul. Morenowa
(Obr - nr.Dz Bartąg - 334/7, 636/11)