



MIEJSCOWY PLAN ZAGOSPODAROWANIA PRZESTRZENNEGO TERENU POŁOŻONEGO NA SKRAJU UL. OLSZTYŃSKIEJ I UL. CEGLANEJ W OBRĘBIE STAWIGUDA, GMINA STAWIGUDA

ZALĄCZNIK NR 1
DO UCHWAŁY NR ...
RADY GMINY STAWIGUDA Z DNIA ...

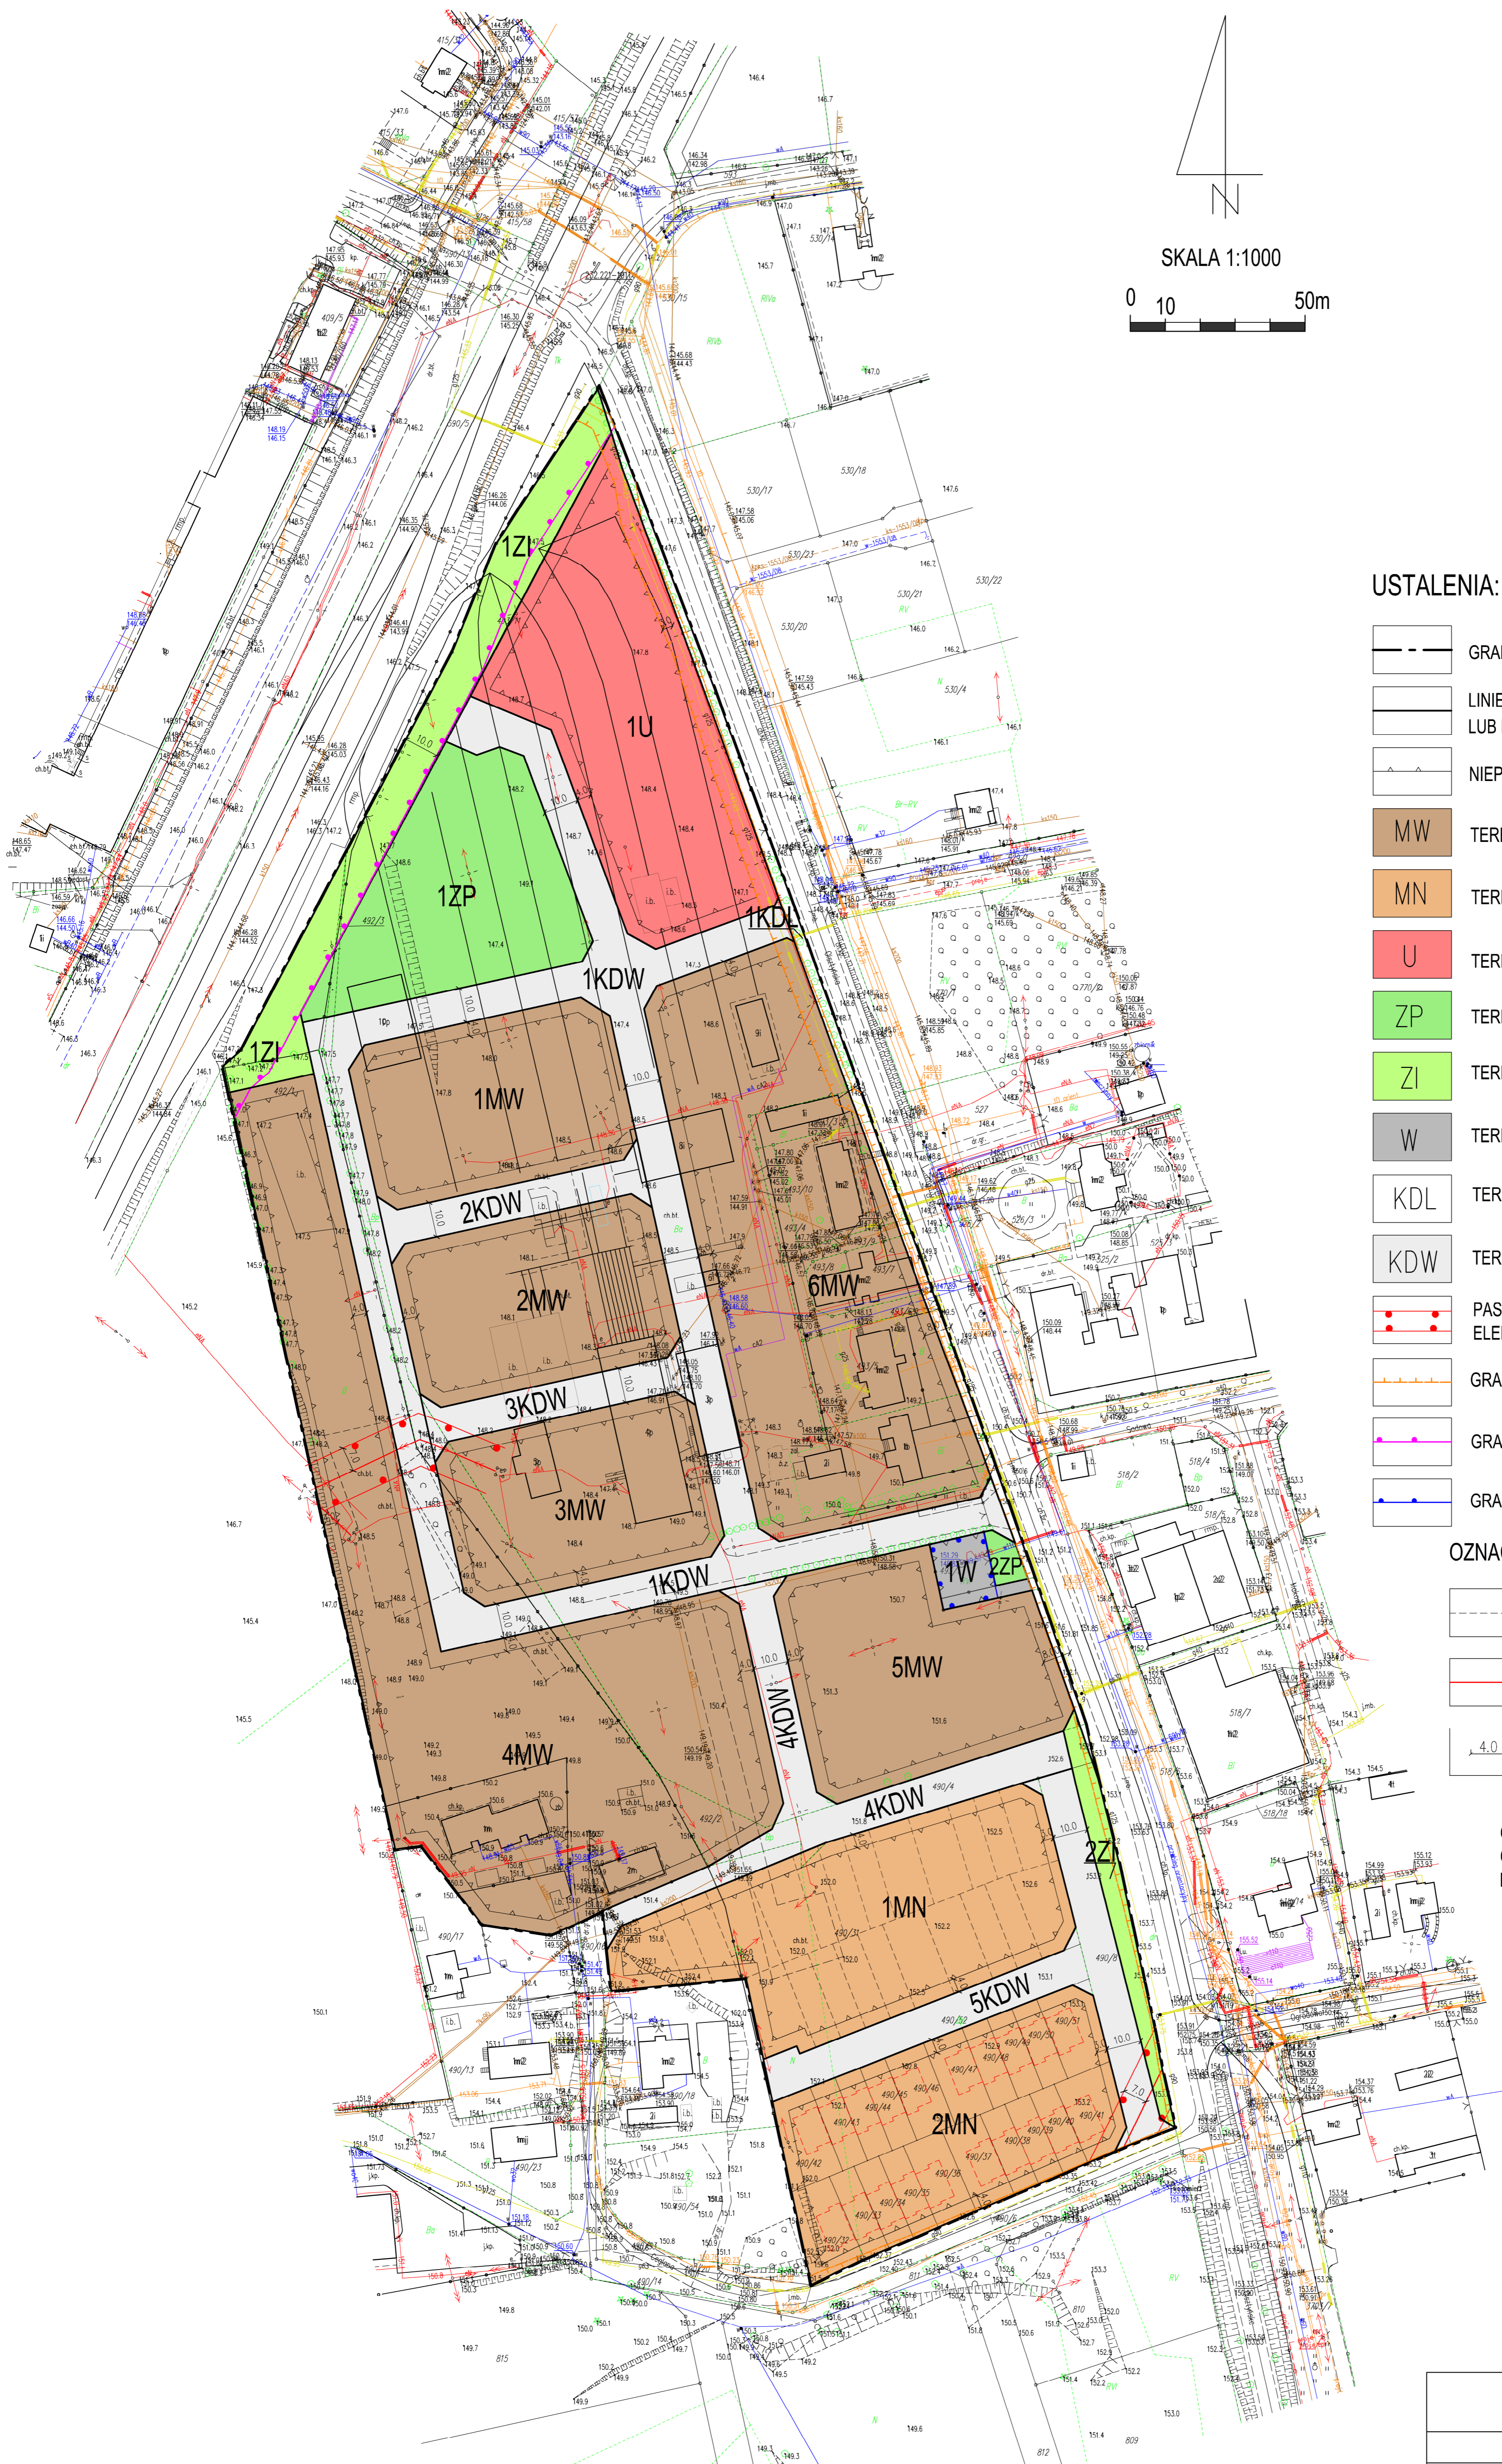

WYRYS ZE ZMIANY STUDIUM UWARUNKOWAŃ I KIERUNKÓW ZAGOSPODAROWANIA PRZESTRZENNEGO GMINY STAWIGUDA

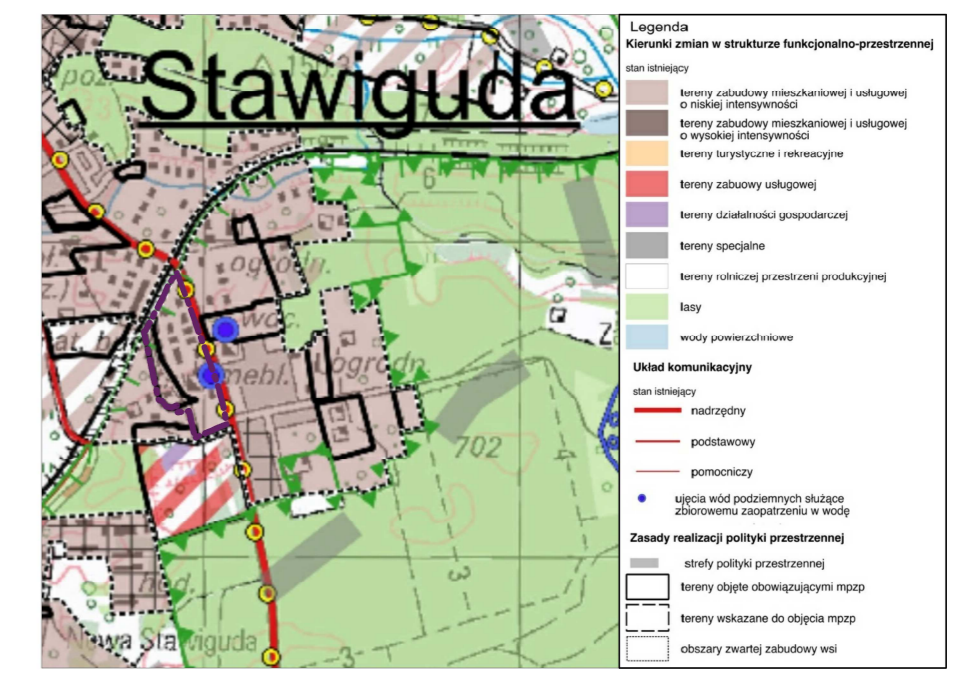

GRANICA OPRACOWANIA MPZP

USTALENIA:

- GRANICA PLANU
- LINIE ROZGRANICZAJĄCE TERENY O RÓŻNYM PRZEZNACZENIU LUB RÓŻNYCH ZASADACH ZAGOSPODAROWANIA
- NIEPRZEKACZALNA LINIA ZABUDOWY
- MW TERENY ZABUDOWY MIESZKANIOWEJ WIELORODZINNEJ
- MN TERENY ZABUDOWY MIESZKANIOWEJ JEDNORODZINNEJ
- U TERENY USŁUG NIEUCIĄŻLIWYCH
- ZP TERENY ZIELENI URZĄDZONEJ
- ZI TERENY ZIELENI IZOLACYJNEJ
- W TERENY INFRASTRUKTURY TECHNICZNEJ - WODOCIĄGI
- KDL TERENY DRÓG PUBLICZNEJ KLASY LOKALNEJ
- KDW TERENY DRÓG WEWNĘTRZNYCH
- PAS OCHRONY FUNKCYJNEJ WOKÓŁ ISTNIEJĄCEJ LINII ELEKTROENERGETYCZNEJ
- GRANICA STREFY KONTROLOWANEJ GAZOCIĄGI
- GRANICA STREFY OCHRONNEJ TERENÓW KOLEJOWYCH
- GRANICA STREFY OCHRONY BEZPOŚREDNIEJ UJĘCIA WODY

OZNACZENIA INFORMACYJNE:

- PROJEKTOWANY UKŁAD DZIAŁEK
- ISTNIEJĄCA LINIA ELEKTROENERGETYCZNA ŚREDNIEGO NAPIĘCIA
- WYMIAROWANIE [M]

OBSZAR PLANU W CAŁOŚCI POŁOŻONY JEST W GRANICACH OBSZARU CHRONIONEGO KRAJOBRAZU PUSZCZY NAPIWODZKO-RAMUCKIEJ

PRZEDSIĘBIORSTWO GOSPODARKI GRUNTAMI PUSZCZA 19		
MIEJSCOWY PLAN ZAGOSPODAROWANIA PRZESTRZENNEGO TERENU POŁOŻONEGO NA SKRAJU UL. OLSZTYŃSKIEJ I UL. CEGLANEJ W OBRĘBIE STAWIGUDA, GMINA STAWIGUDA		
AUTORZY OPRACOWANIA	PODPIS	SKALA 1:1000
GŁÓWNY PROJEKTANT	mgr inż. Maciej Wronka	DATA: 05.2020r.
PROJEKTANT	mgr inż. Emilia Gałuszka - Wronka	ZALĄCZNIK NR 1