
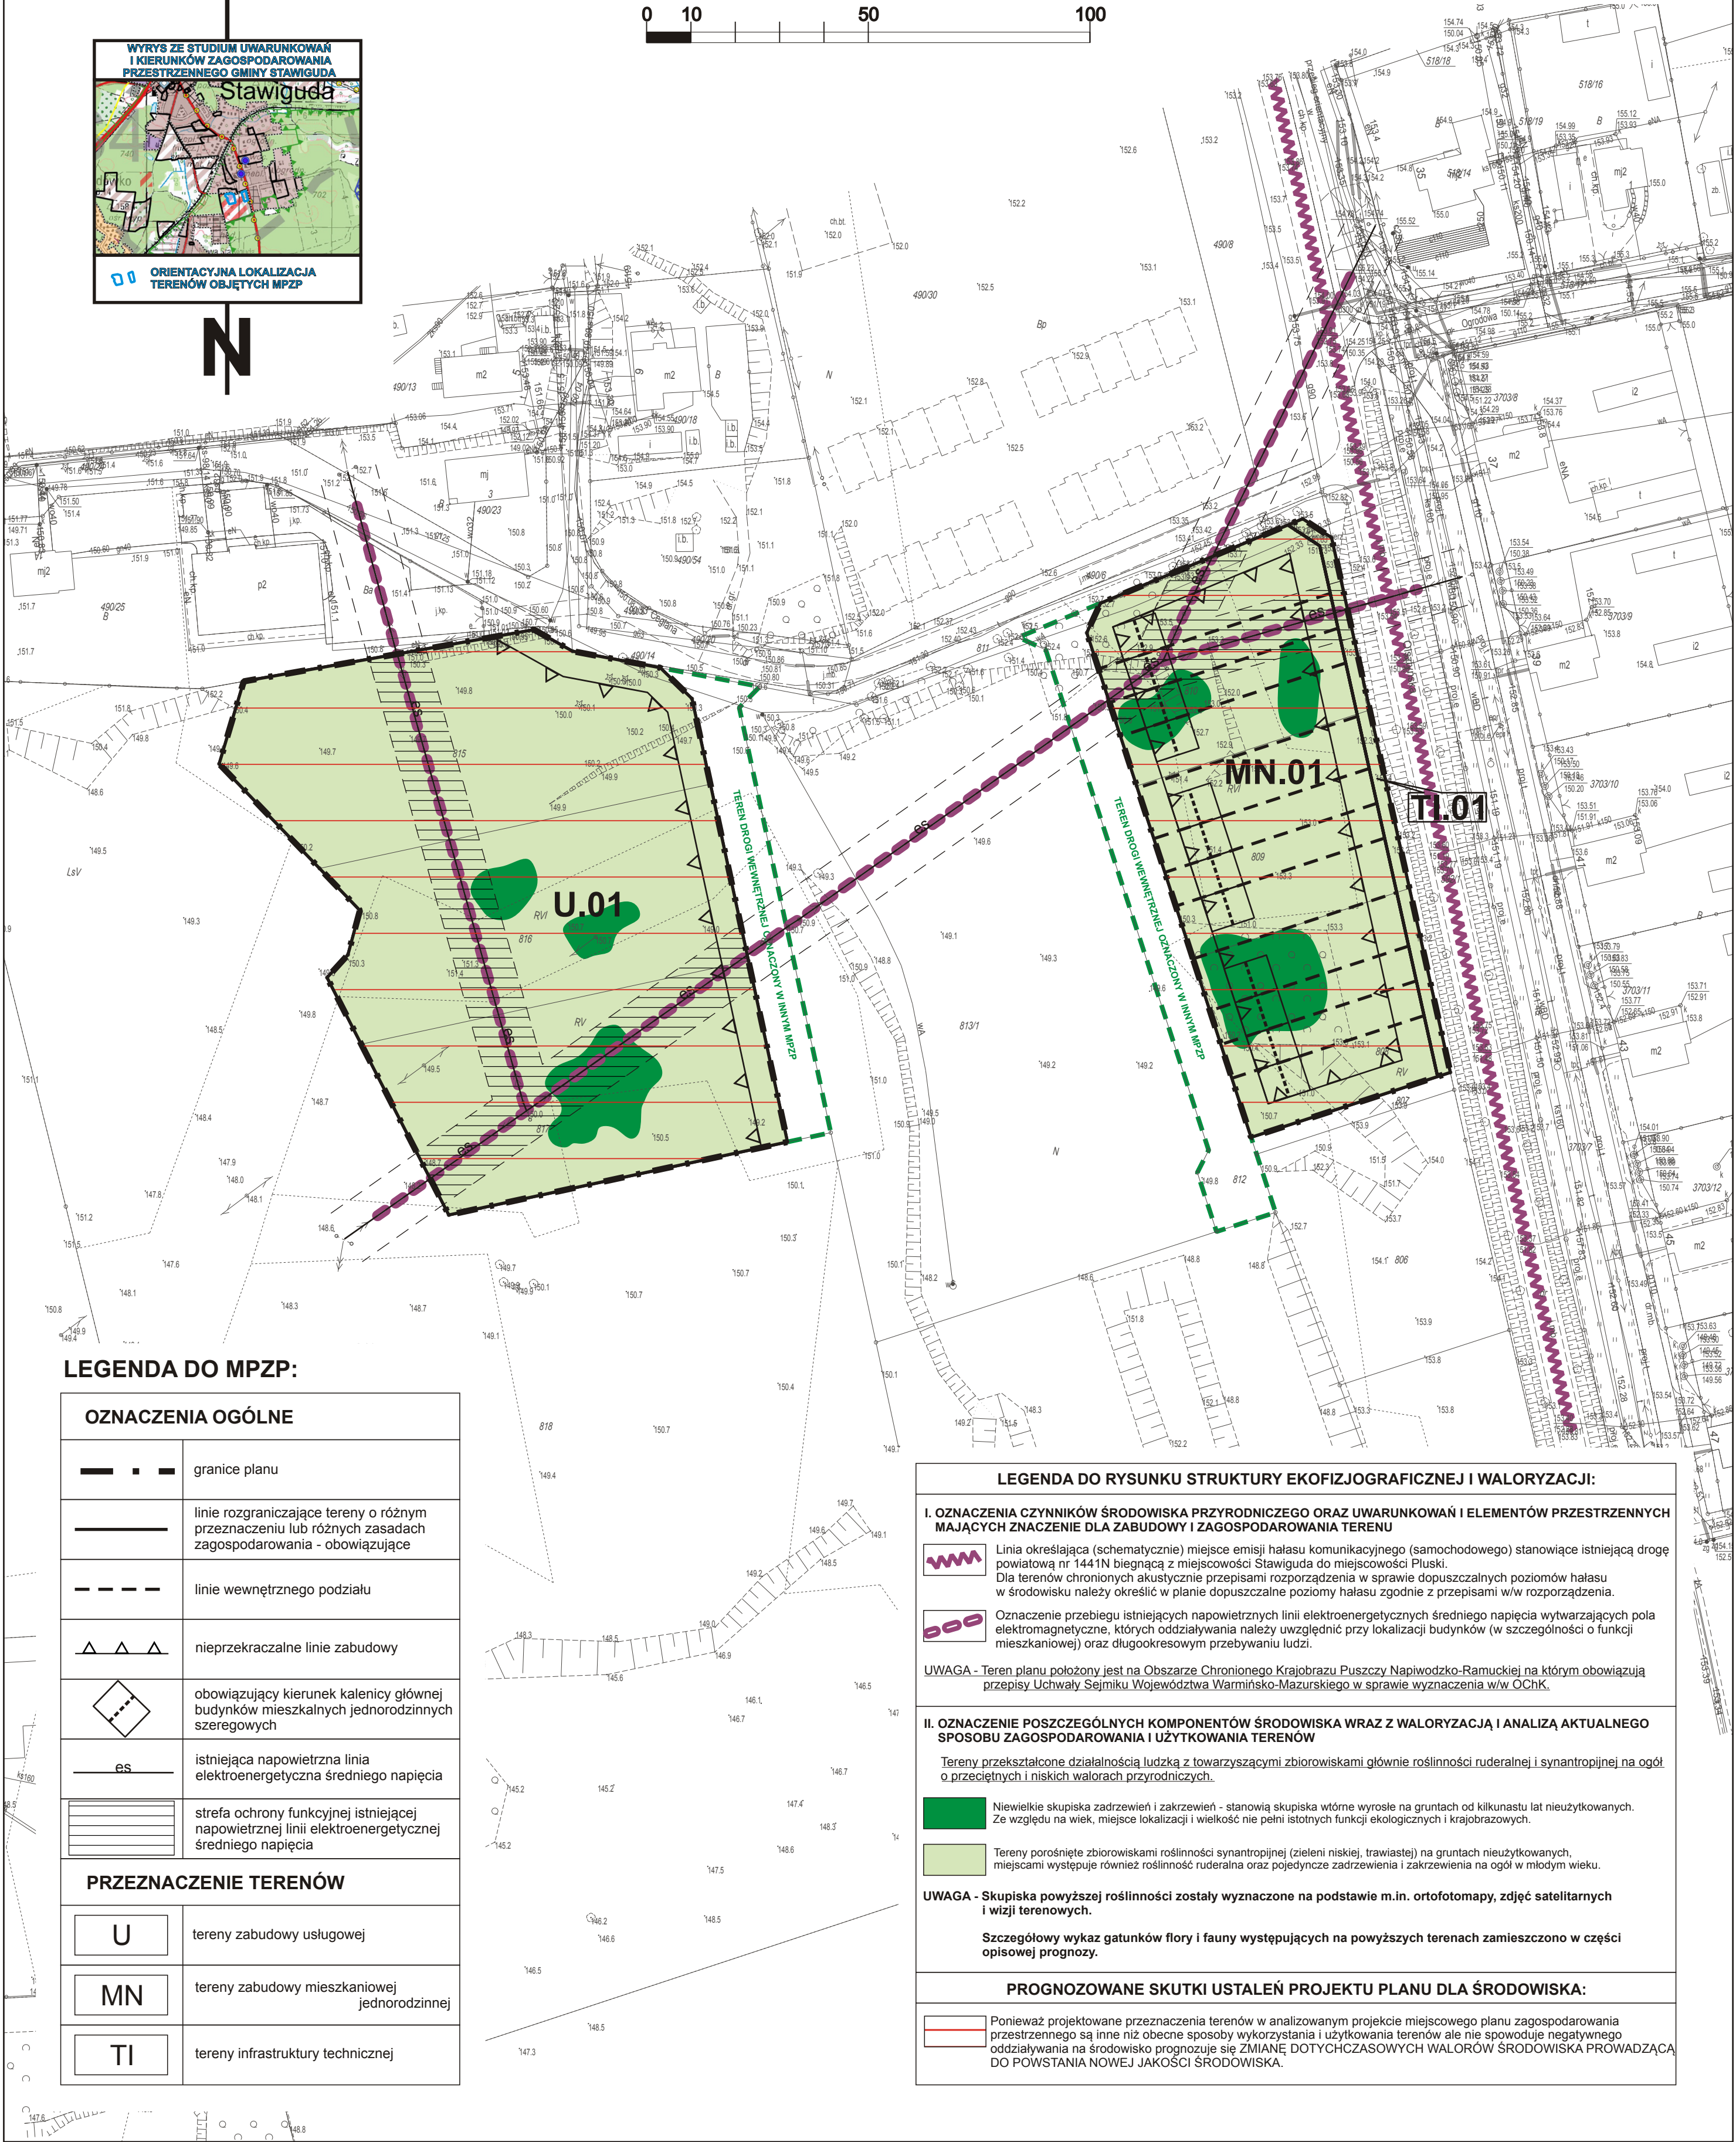


RYSUNEK DO PROGNOZY ODDZIAŁYWANIA NA ŚRODOWISKO PROJEKTU MIEJSCOWEGO PLANU ZAGOSPODAROWANIA PRZESTRZENNEGO TERENÓW POŁOŻONYCH W STAWIGUDZIE PRZY ULICY CEGLANEJ GMINA STAWIGUDA

ZAŁĄCZNIK GRAFICZNY

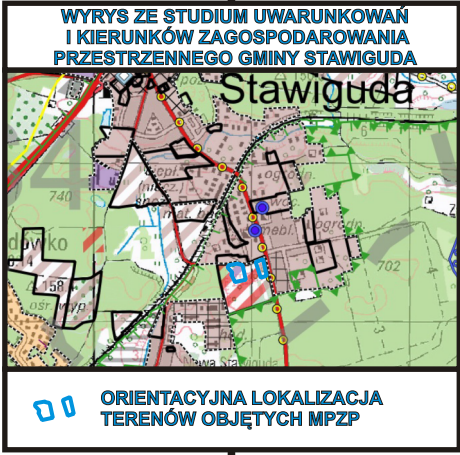

LEGENDA DO MPZP:

OZNACZENIA OGÓLNE	
	granice planu
	linie rozgraniczające tereny o różnym przeznaczeniu lub różnych zasadach zagospodarowania - obowiązujące
	linie wewnętrznego podziału
	nieprzekraczalne linie zabudowy
	obowiązujący kierunek kalenicy głównej budynków mieszkalnych jednorodzinnych szeregowych
	istniejąca napowietrzna linia elektroenergetyczna średniego napięcia
	strefa ochrony funkcyjnej istniejącej napowietrznej linii elektroenergetycznej średniego napięcia
PRZEZNACZENIE TERENÓW	
	tereny zabudowy usługowej
	tereny zabudowy mieszkaniowej jednorodzinnej
	tereny infrastruktury technicznej

LEGENDA DO RYSUNKU STRUKTURY EKOFIZJOGRAFICZNEJ I WALORYZACJI:

I. OZNACZENIA CZYNNIKÓW ŚRODOWISKA PRZYRODNICZEGO ORAZ UWARUNKOWAŃ I ELEMENTÓW PRZESTRZENNYCH MAJĄCYCH ZNACZENIE DLA ZABUDOWY I ZAGOSPODAROWANIA TERENU	
	Linia określająca (schematycznie) miejsce emisji hałasu komunikacyjnego (samochodowego) stanowiące istniejącą drogę powiatową nr 1441N biegnącą z miejscowości Stawiguda do miejscowości Pluski. Dla terenów chronionych akustycznie przepisami rozporządzenia w sprawie dopuszczalnych poziomów hałasu w środowisku należy określić w planie dopuszczalne poziomy hałasu zgodnie z przepisami w/w rozporządzenia.
	Oznaczenie przebiegu istniejących napowietrznych linii elektroenergetycznych średniego napięcia wytwarzających pola elektromagnetyczne, których oddziaływania należy uwzględnić przy lokalizacji budynków (w szczególności o funkcji mieszkaniowej) oraz długookresowym przebywaniu ludzi.
UWAGA - Teren planu położony jest na Obszarze Chronionego Krajobrazu Puszczy Napiwodzko-Ramuckiej na którym obowiązują przepisy Uchwały Sejmiku Województwa Warmińsko-Mazurskiego w sprawie wyznaczenia w/w OCHK.	
II. OZNACZENIE POSZCZEGÓLNYCH KOMPONENTÓW ŚRODOWISKA WRAZ Z WALORYZACJĄ I ANALIZĄ AKTUALNEGO SPOSOBU ZAGOSPODAROWANIA I UŻYTKOWANIA TERENÓW	
Tereny przekształcone działalnością ludzką z towarzyszącymi zbiorowiskami głównie roślinności ruderalnej i synantropijnej na ogół o przeciętnych i niskich walorach przyrodniczych.	
	Niewielkie skupiska zadrzewień i zakrzewień - stanowią skupiska wtórne wyrosłe na gruntach od kilkunastu lat nieużytkowanych. Ze względu na wiek, miejsce lokalizacji i wielkość nie pełni istotnych funkcji ekologicznych i krajobrazowych.
	Tereny porośnięte zbiorowiskami roślinności synantropijnej (zieleni niskiej, trawiastej) na gruntach nieużytkowanych, miejscami występuje również roślinność ruderalna oraz pojedyncze zadrzewienia i zakrzewienia na ogół w młodym wieku.
UWAGA - Skupiska powyższej roślinności zostały wyznaczone na podstawie m.in. ortofotomapy, zdjęć satelitarnych i wizji terenowych.	
Szczegółowy wykaz gatunków flory i fauny występujących na powyższych terenach zamieszczono w części opisowej prognozy.	
PROGNOZOWANE SKUTKI USTALEŃ PROJEKTU PLANU DLA ŚRODOWISKA:	
	Ponieważ projektowane przeznaczenia terenów w analizowanym projekcie miejscowego planu zagospodarowania przestrzennego są inne niż obecne sposoby wykorzystania i użytkowania terenów ale nie spowoduje negatywnego oddziaływania na środowisko prognozuje się ZMIANĘ DOTYCHCZASOWYCH WALORÓW ŚRODOWISKA PROWADZĄCĄ DO POWSTANIA NOWEJ JAKOŚCI ŚRODOWISKA.